


ПЛАН НА ОТМ. +0,250

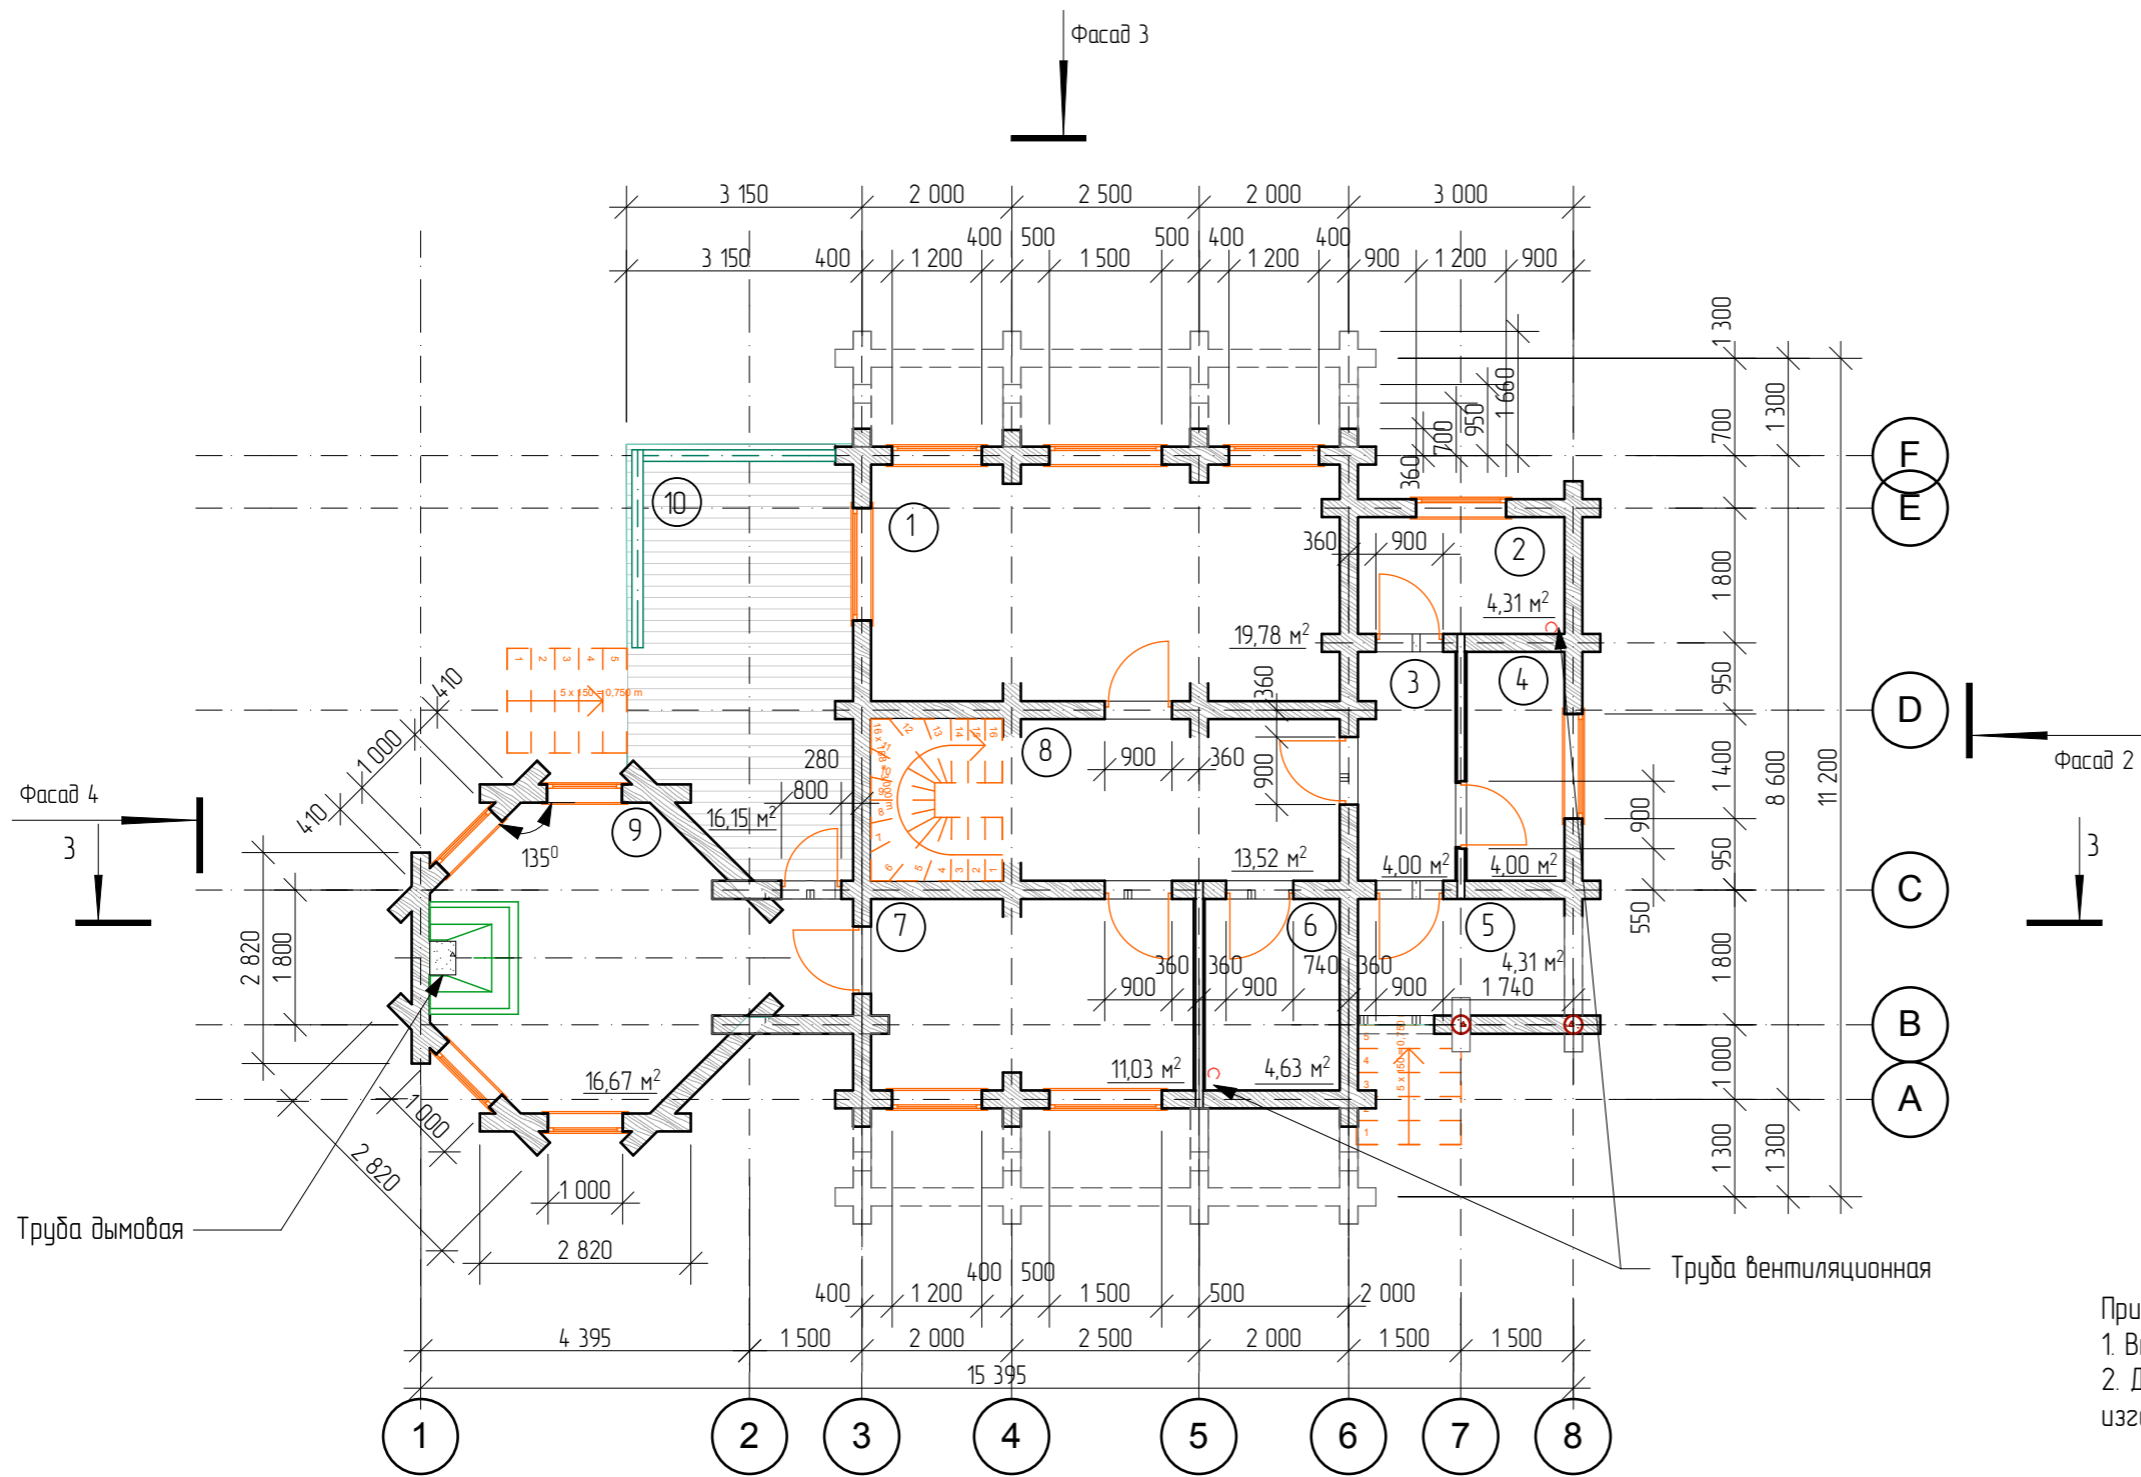

№ п/п	Наименование	Площадь, м²
1	Гостиная	19,78
2	Котельная	4,31
3	Прихожая	4,00
4	Кладовая	4,00
5	Открытая веранда	4,31
6	Сан. узел	4,63
7	Кухня	11,03
8	Коридор	13,52
9	Веранда	16,67
10	Открытая терраса	16,15

Условные обозначения:

- ГКВЛ (ГОСТ 6266-97) с заполнением тепло-звукоизоляционными плитами типа Rockwool лайт баттс (ТУ5762-004-4575203-99) толщ.от 50 мм

Примечание:

1. Внутренняя лестница деревянная индивидуального изготовления.
2. Деревянные ограждения открытой террасы индивидуального изготовления, с обязательной обработкой для наружного применения.

СОГЛАСОВАНО:


Взамен инв. N

Подпись и дата

Инв. N подл.

				20/10/10 - AP		
				Стадия	Масса	Масштаб
				AP		
				Лист	7	Листов
				ООО "Экострой"		
				286-682, 8 902 286 682		
Нач. отд.	Корюгина В.С.					
Гл. спец.	Бакченко Е.П.					
Проверил	Бакченко Е.П.					
Проек-л	Корюгина В.С.					

ПЛАН НА ОТМ. +3,280

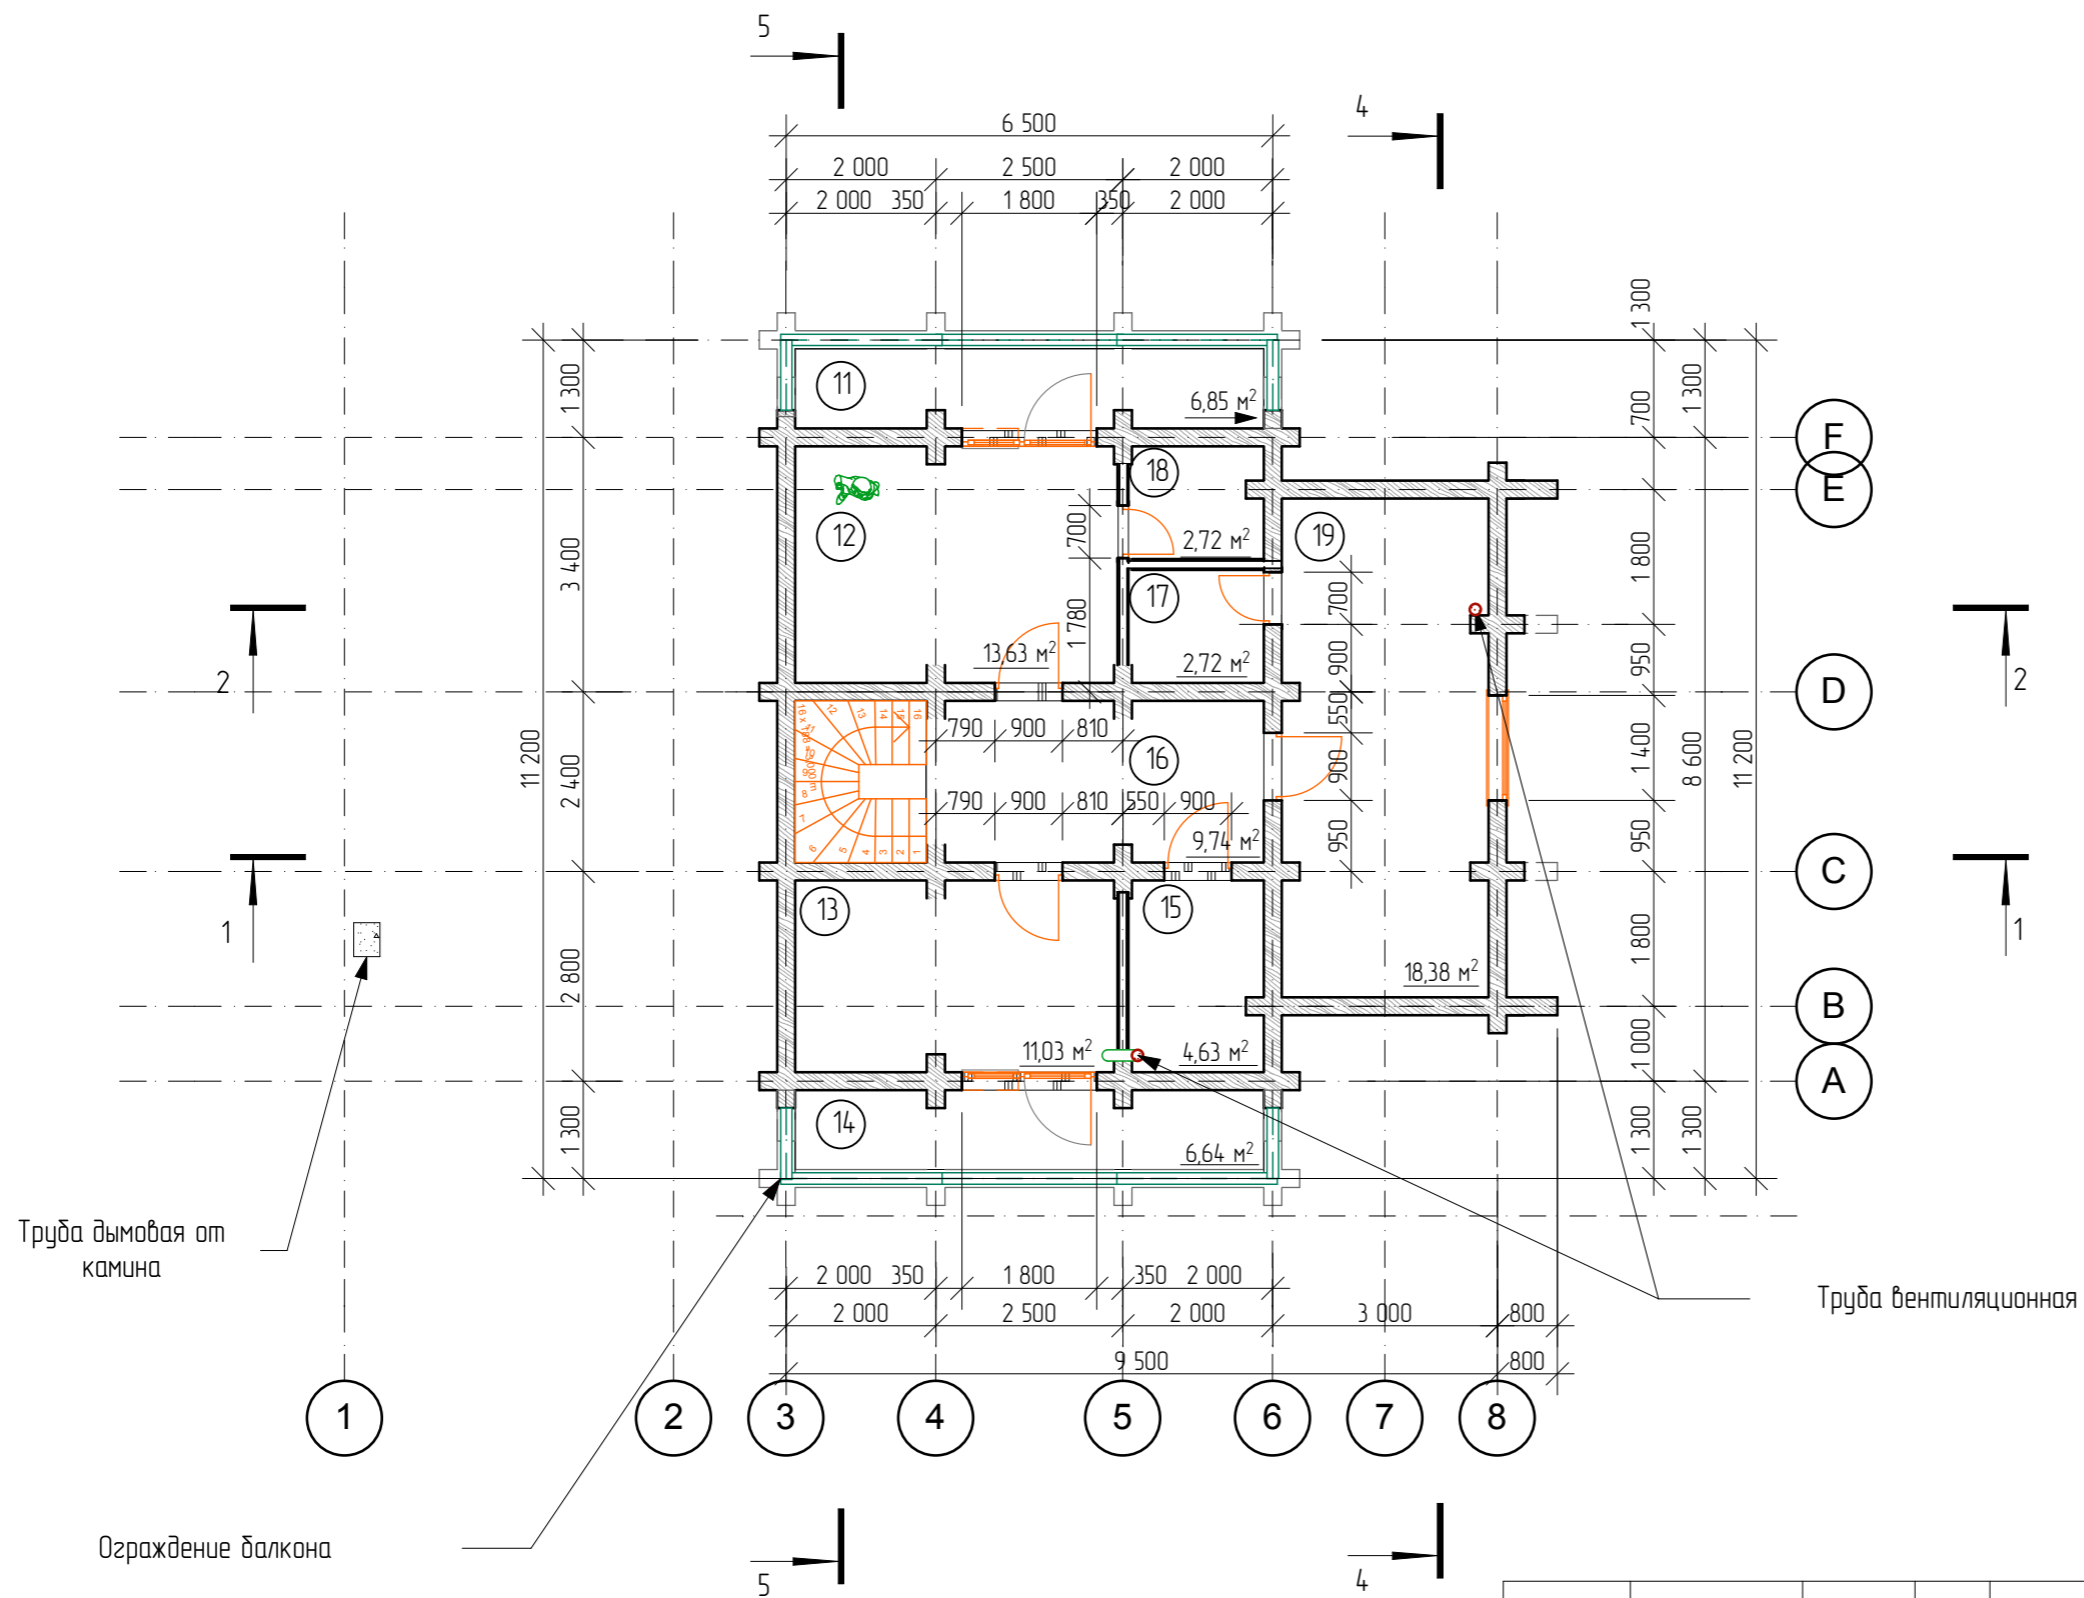

№ п/п	Наименование	Площадь, м ²
11	Балкон	6,85
12	Спальня	13,63
13	Спальня	11,03
14	Балкон	6,64
15	Сан. узел	4,63
16	Коридор	9,74
17	Гардероб	2,72
18	Гардероб	2,72
19	Спальня	18,38

Условные обозначения:

- ГКВЛ (ГОСТ 6266-97) с заполнением тепло-звукоизоляционными плитами типа Rockwool лайт баттс (ТУ5762-004-4575203-99) толщ.от 50 мм

СОГЛАСОВАНО:

Взамен инв. N

Подпись и дата

Инв. N подл.

20/10/10 - AP

Стадия Масса Масштаб

AP

Лист 9 Листов

ООО "Экострой"
286-682, 8 902 286 682

Нач. отд.	Корюгина В.С.
Гл. спец.	Бакченко Е.П.
Проверил	Бакченко Е.П.
Проек-л	Корюгина В.С.