ПЛАН КРОВЛИ

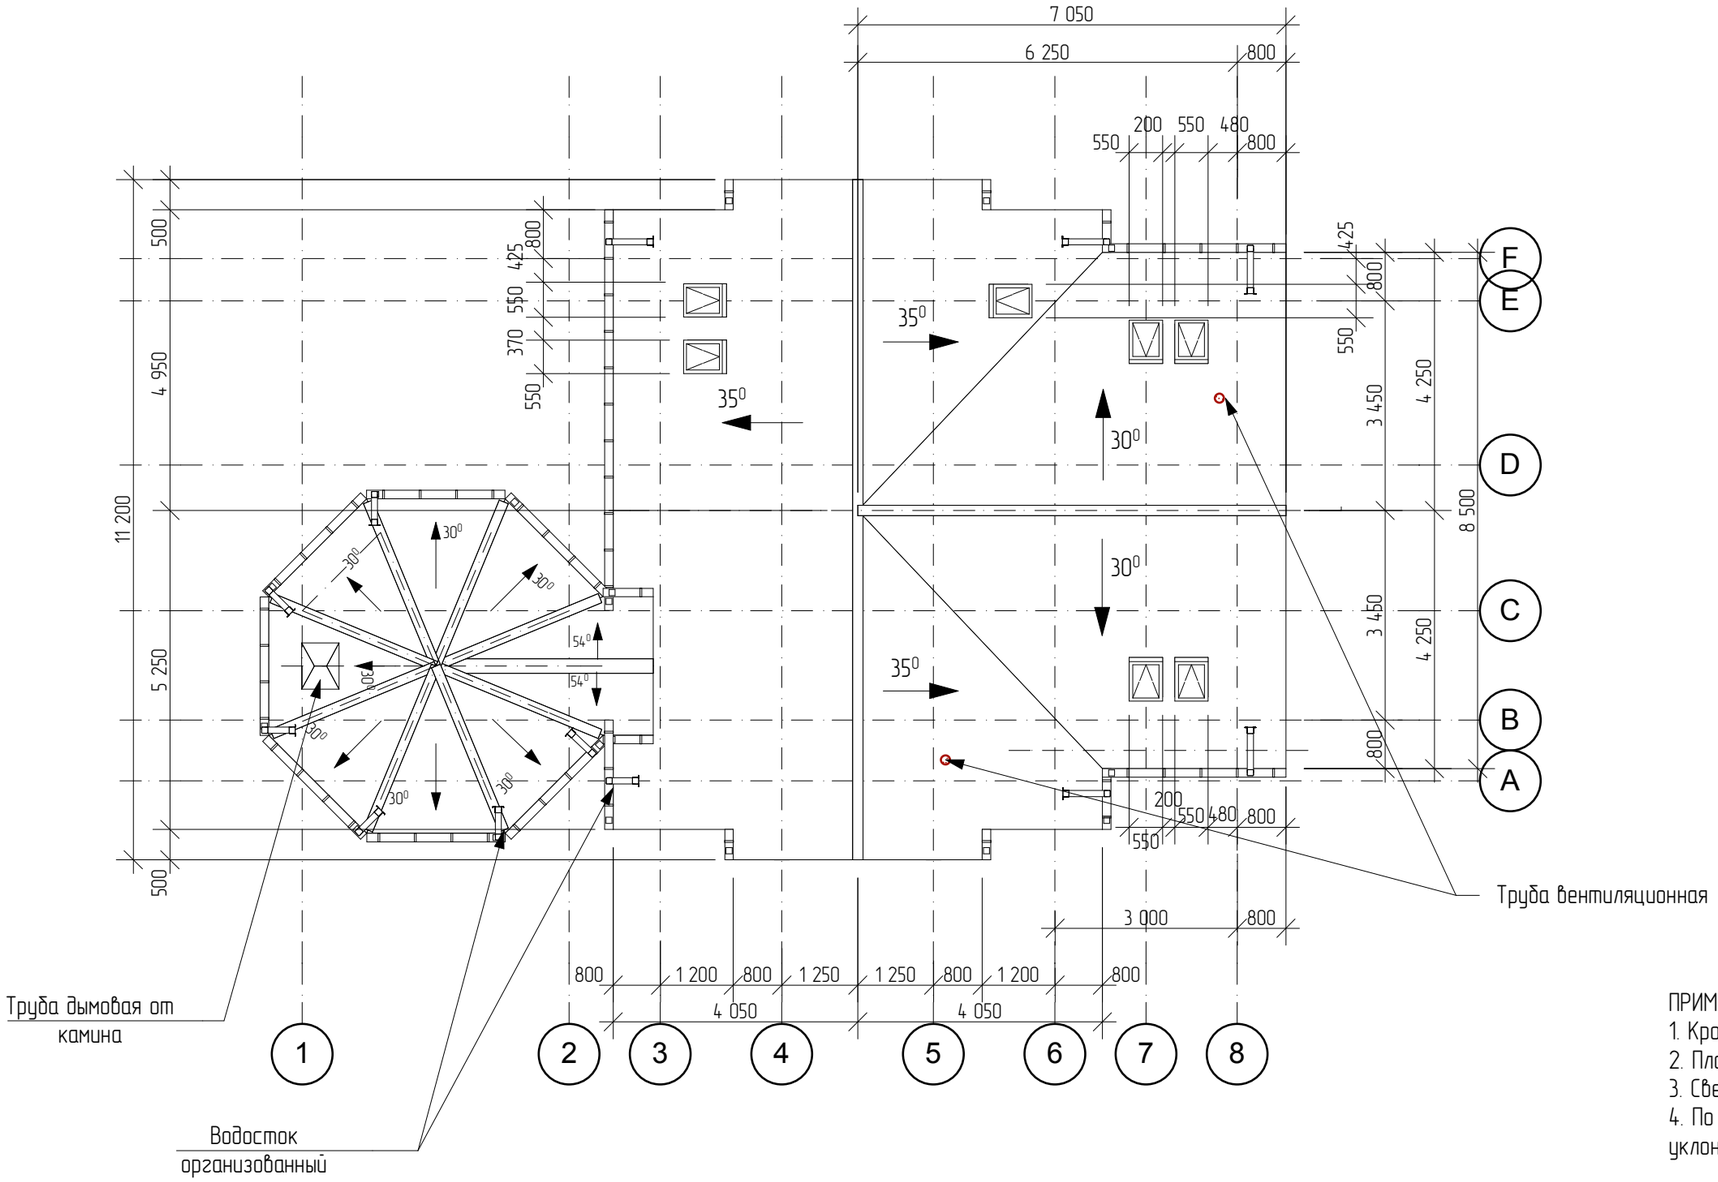

ПРИМЕЧАНИЕ:

1. Кровельное покрытие – гибкая черепица, типа Shinglas.
2. Площадь покрытия – 167,91 м^2.
3. Свесы кровли подшивать – вагонкой для наружного применения.
4. По карнизу кровли установить металлические водосточные желоба с уклонам к водосточным воронкам.

СОГЛАСОВАНО:

Взамен инв. N

Подпись и дата

Инв. N подл.

				20/10/10 - АР
Нач. отд.	Корюгина В.С.			Стадия: АР; Масса: ; Масштаб:
Гл. спец.	Бакченко Е.П.			Лист 10 Листов
Проверил	Бакченко Е.П.			ООО"Экострой"
Проек-л	Корюгина В.С,			286-682, 8 902 286 682